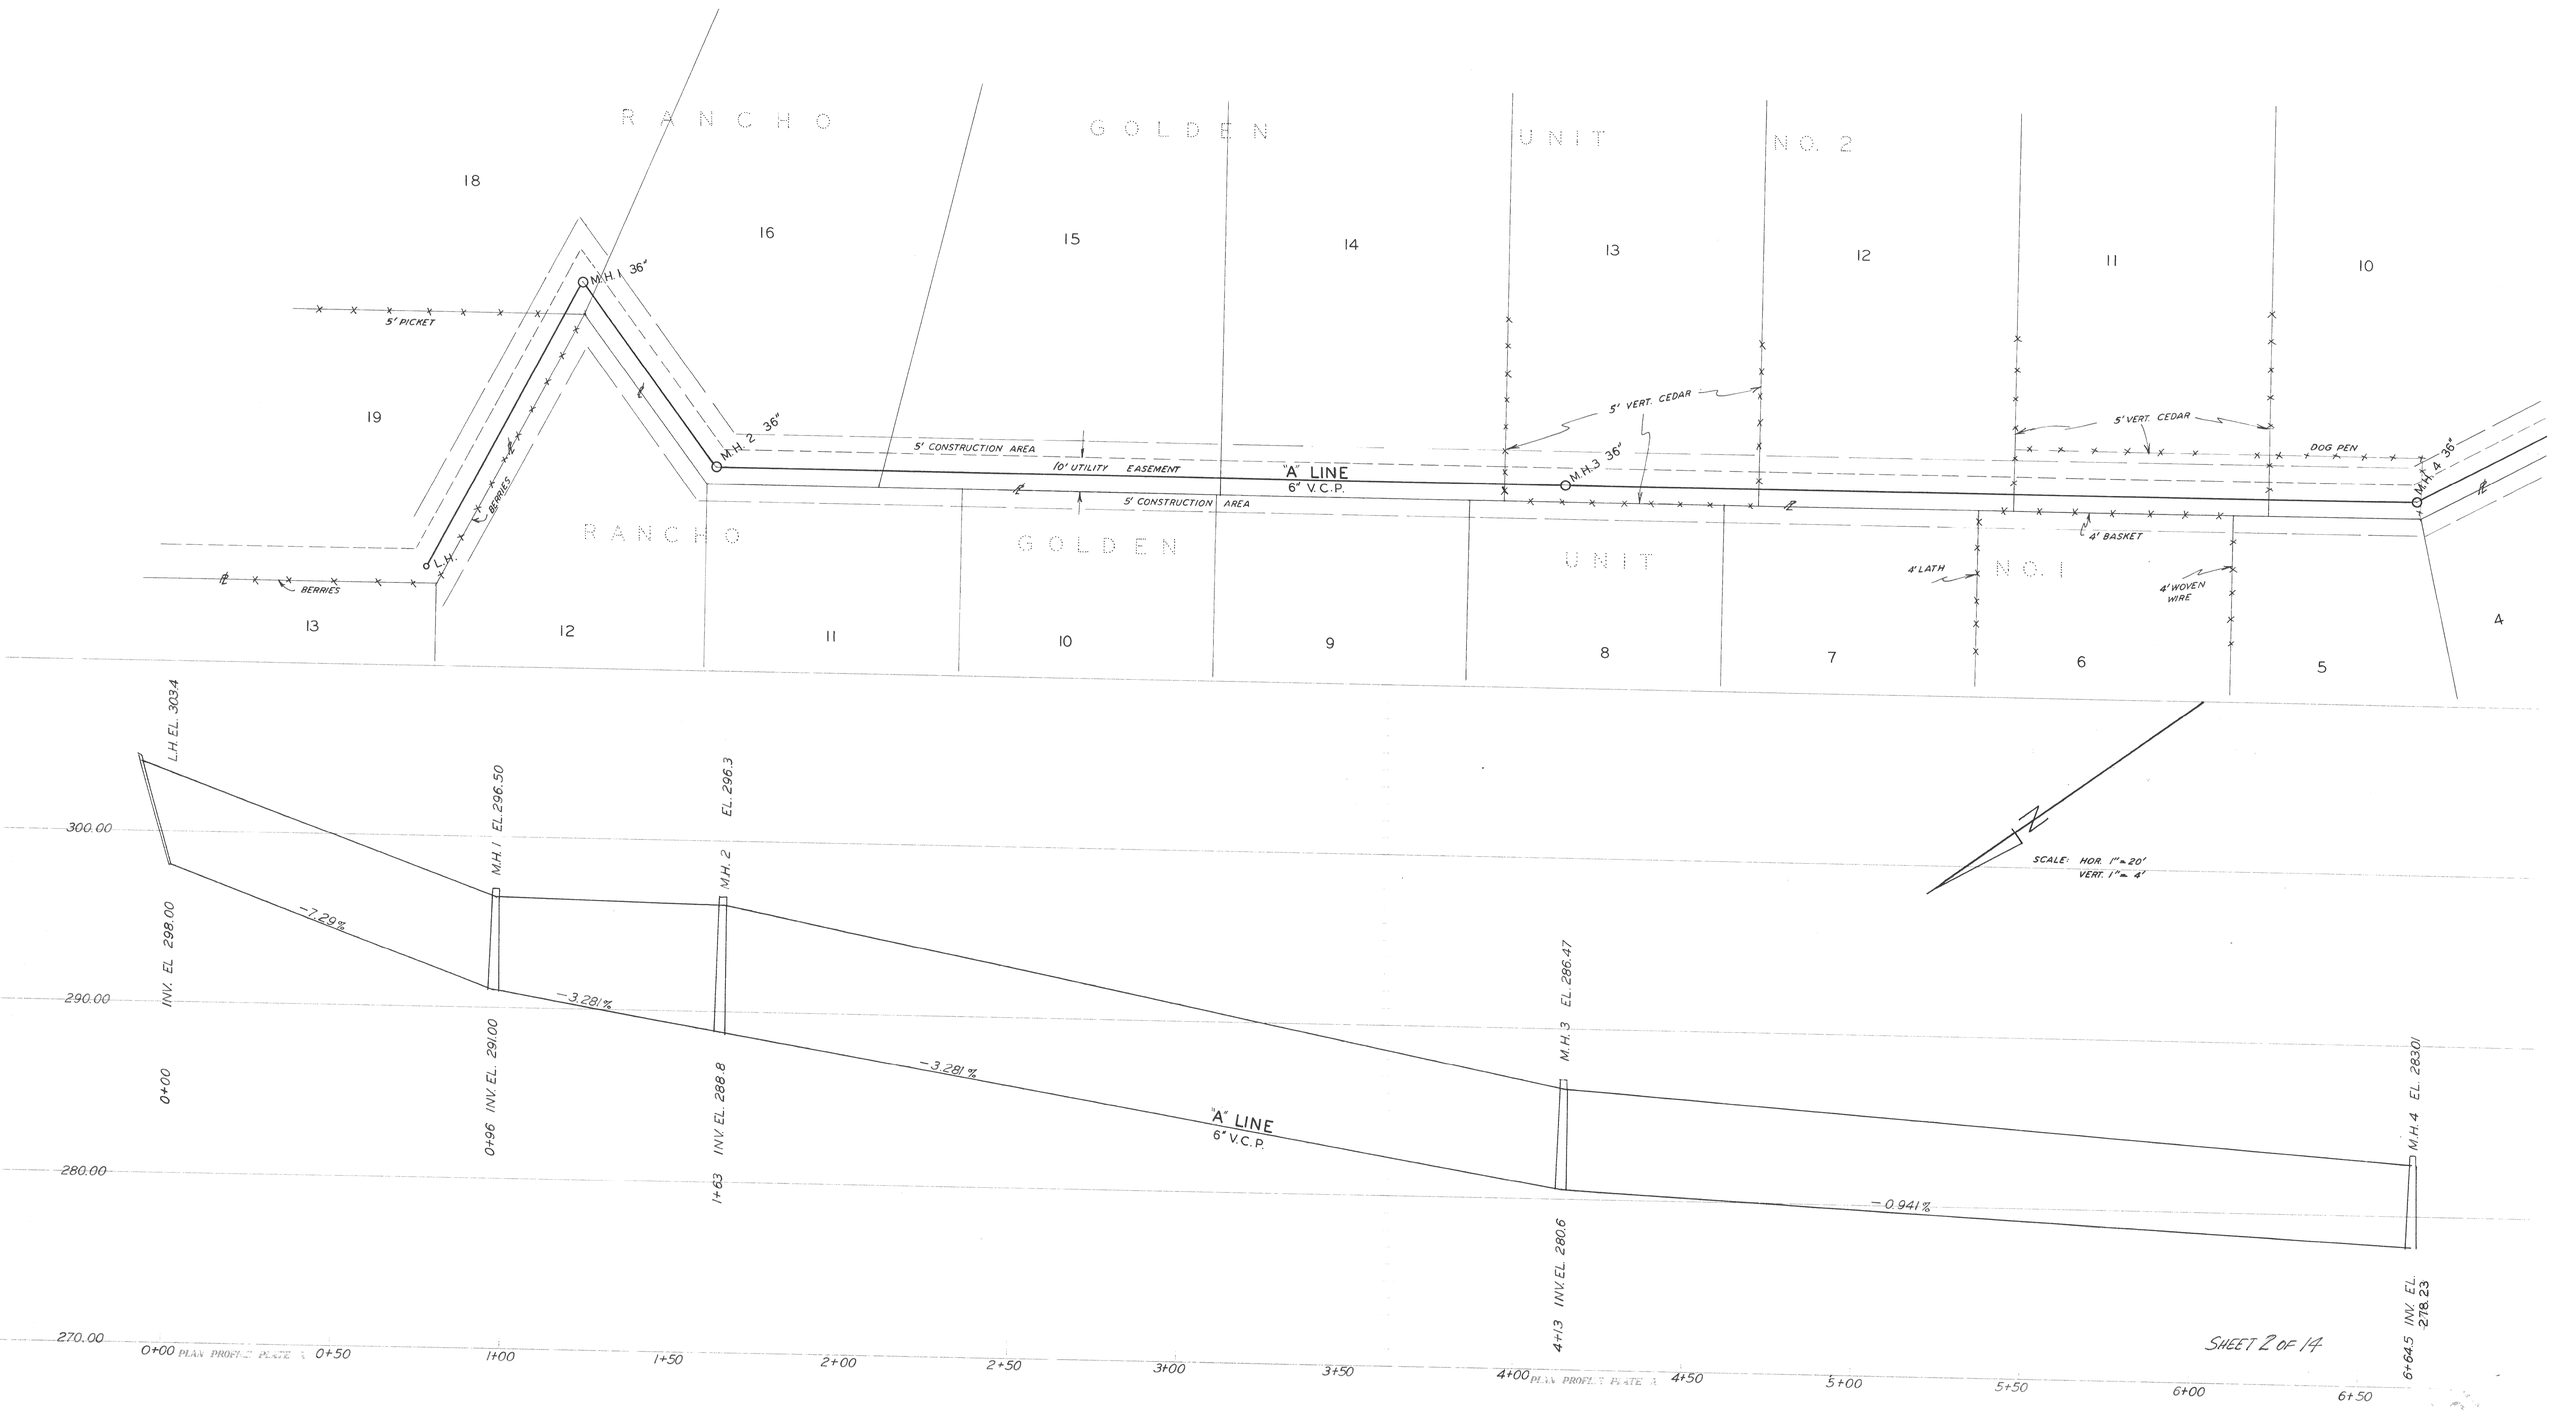
RANCHO GOLDEN UNIT NO. 2
RANCHO GOLDEN UNIT NO. 1
18
16
15
14
13
12
11
10
19
13
12
11
10
9
8
7
6
5
4
M.H. 1 36"
M.H. 2 36"
M.H. 3 36"
M.H. 4 36"
5' PICKET
BERRIES
BERRIES
5' CONSTRUCTION AREA
10' UTILITY EASEMENT
"A" LINE
6" V.C.P.
5' CONSTRUCTION AREA
5' VERT. CEDAR
5' VERT. CEDAR
DOG PEN
4' BASKET
4' LATH
4' WOVEN WIRE
L.H. EL. 303.4
M.H. 1 EL. 296.50
EL. 296.3
M.H. 2
M.H. 3 EL. 286.47
M.H. 4 EL. 283.01
300.00
290.00
280.00
270.00
-7.29%
-3.281%
-3.281%
-0.941%
INV. EL. 298.00
0+00
0+96 INV. EL. 291.00
1+63 INV. EL. 288.8
"A" LINE
6" V.C.P.
4+13 INV. EL. 280.6
6+64.5 INV. EL. 278.23
0+00 PLAN PROFILE PLATE 3
0+50
1+00
1+50
2+00
2+50
3+00
3+50
4+00 PLAN PROFILE PLATE 3
4+50
5+00
5+50
6+00
6+50
SCALE: HOR. 1" = 20'
VERT. 1" = 4'
SHEET 2 OF 14