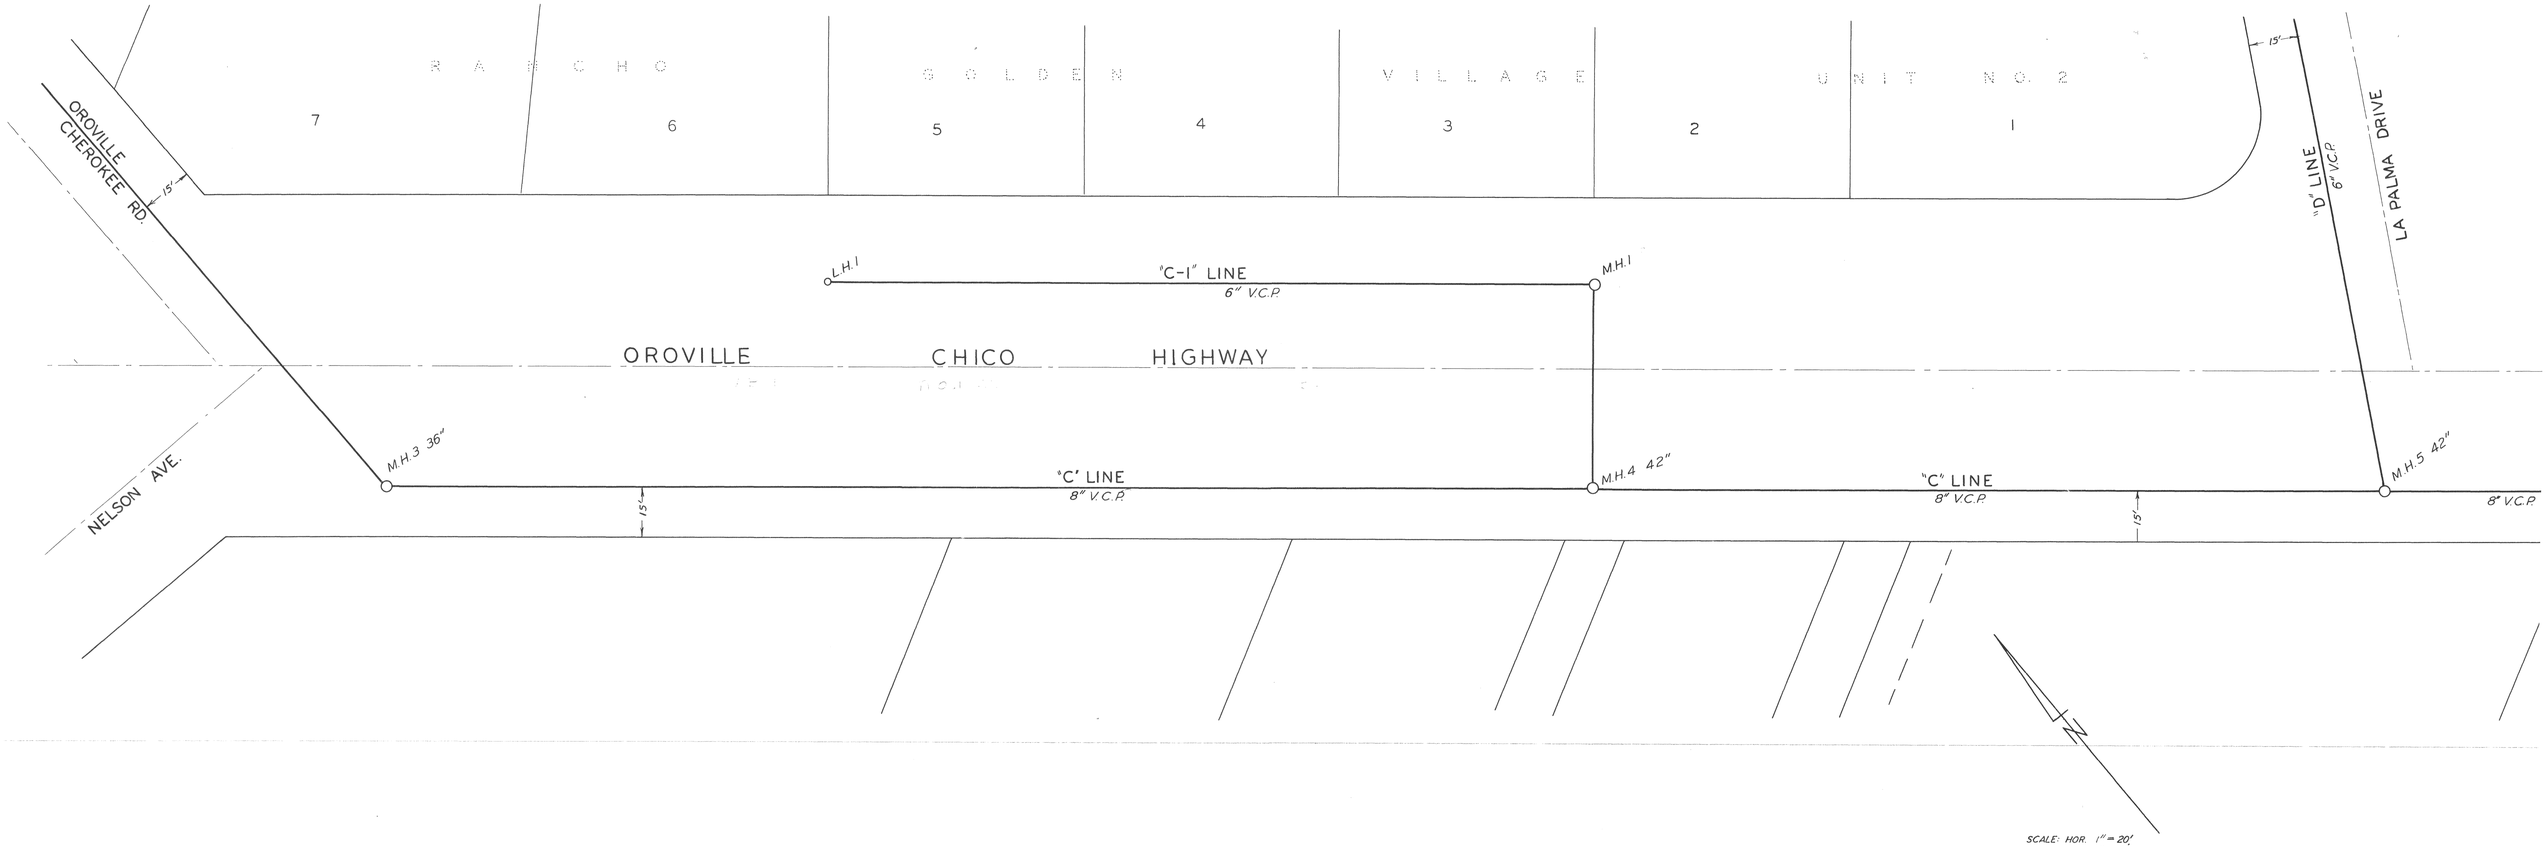

REVISED: NOV. 55

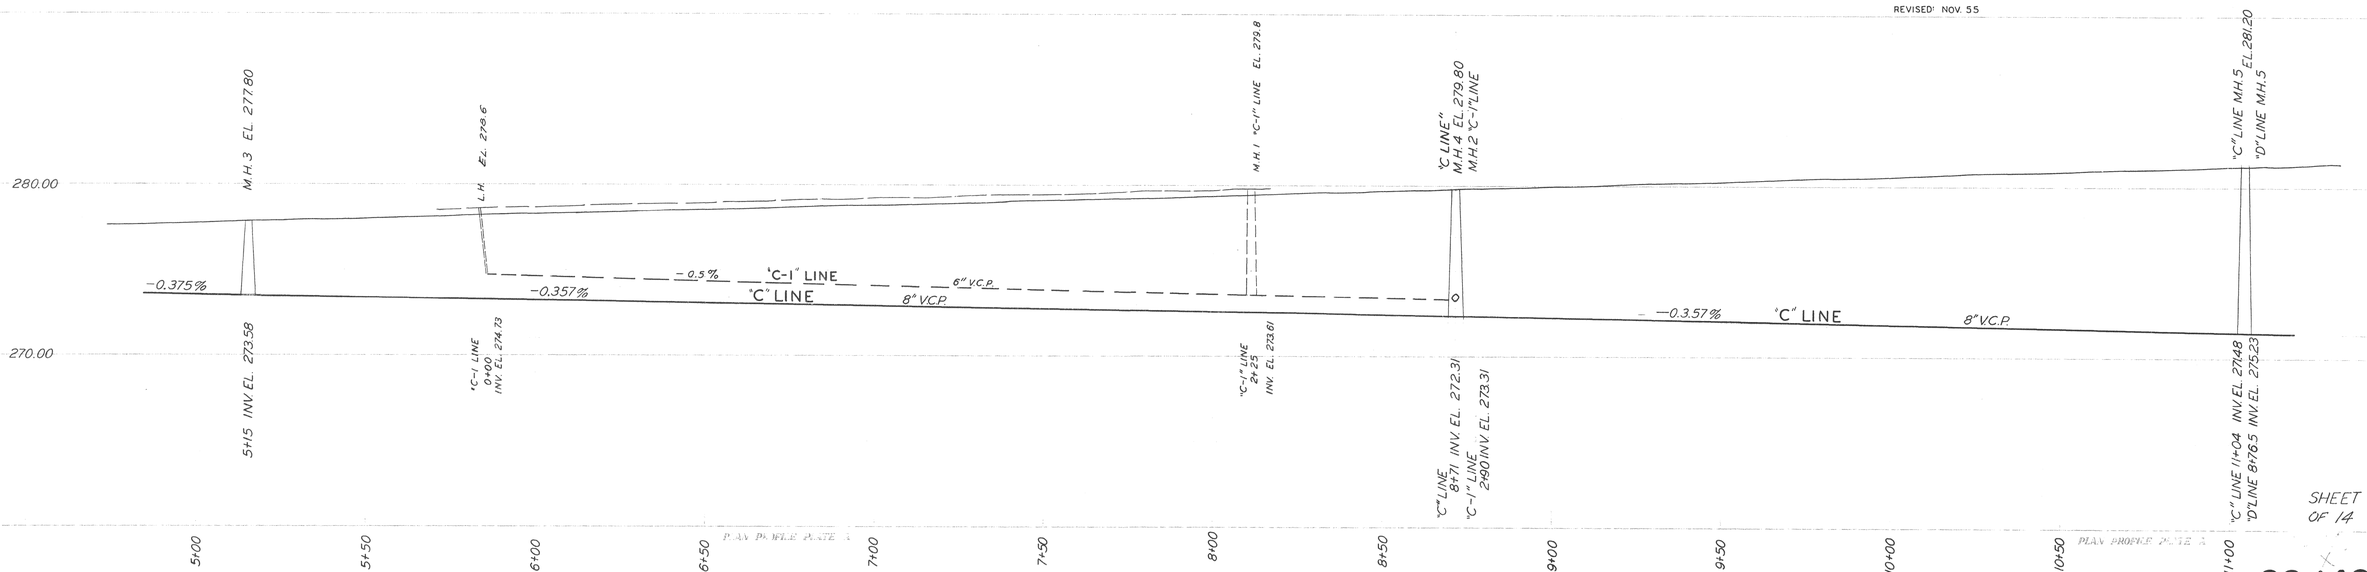

SHEET 4 OF 14

SS 149