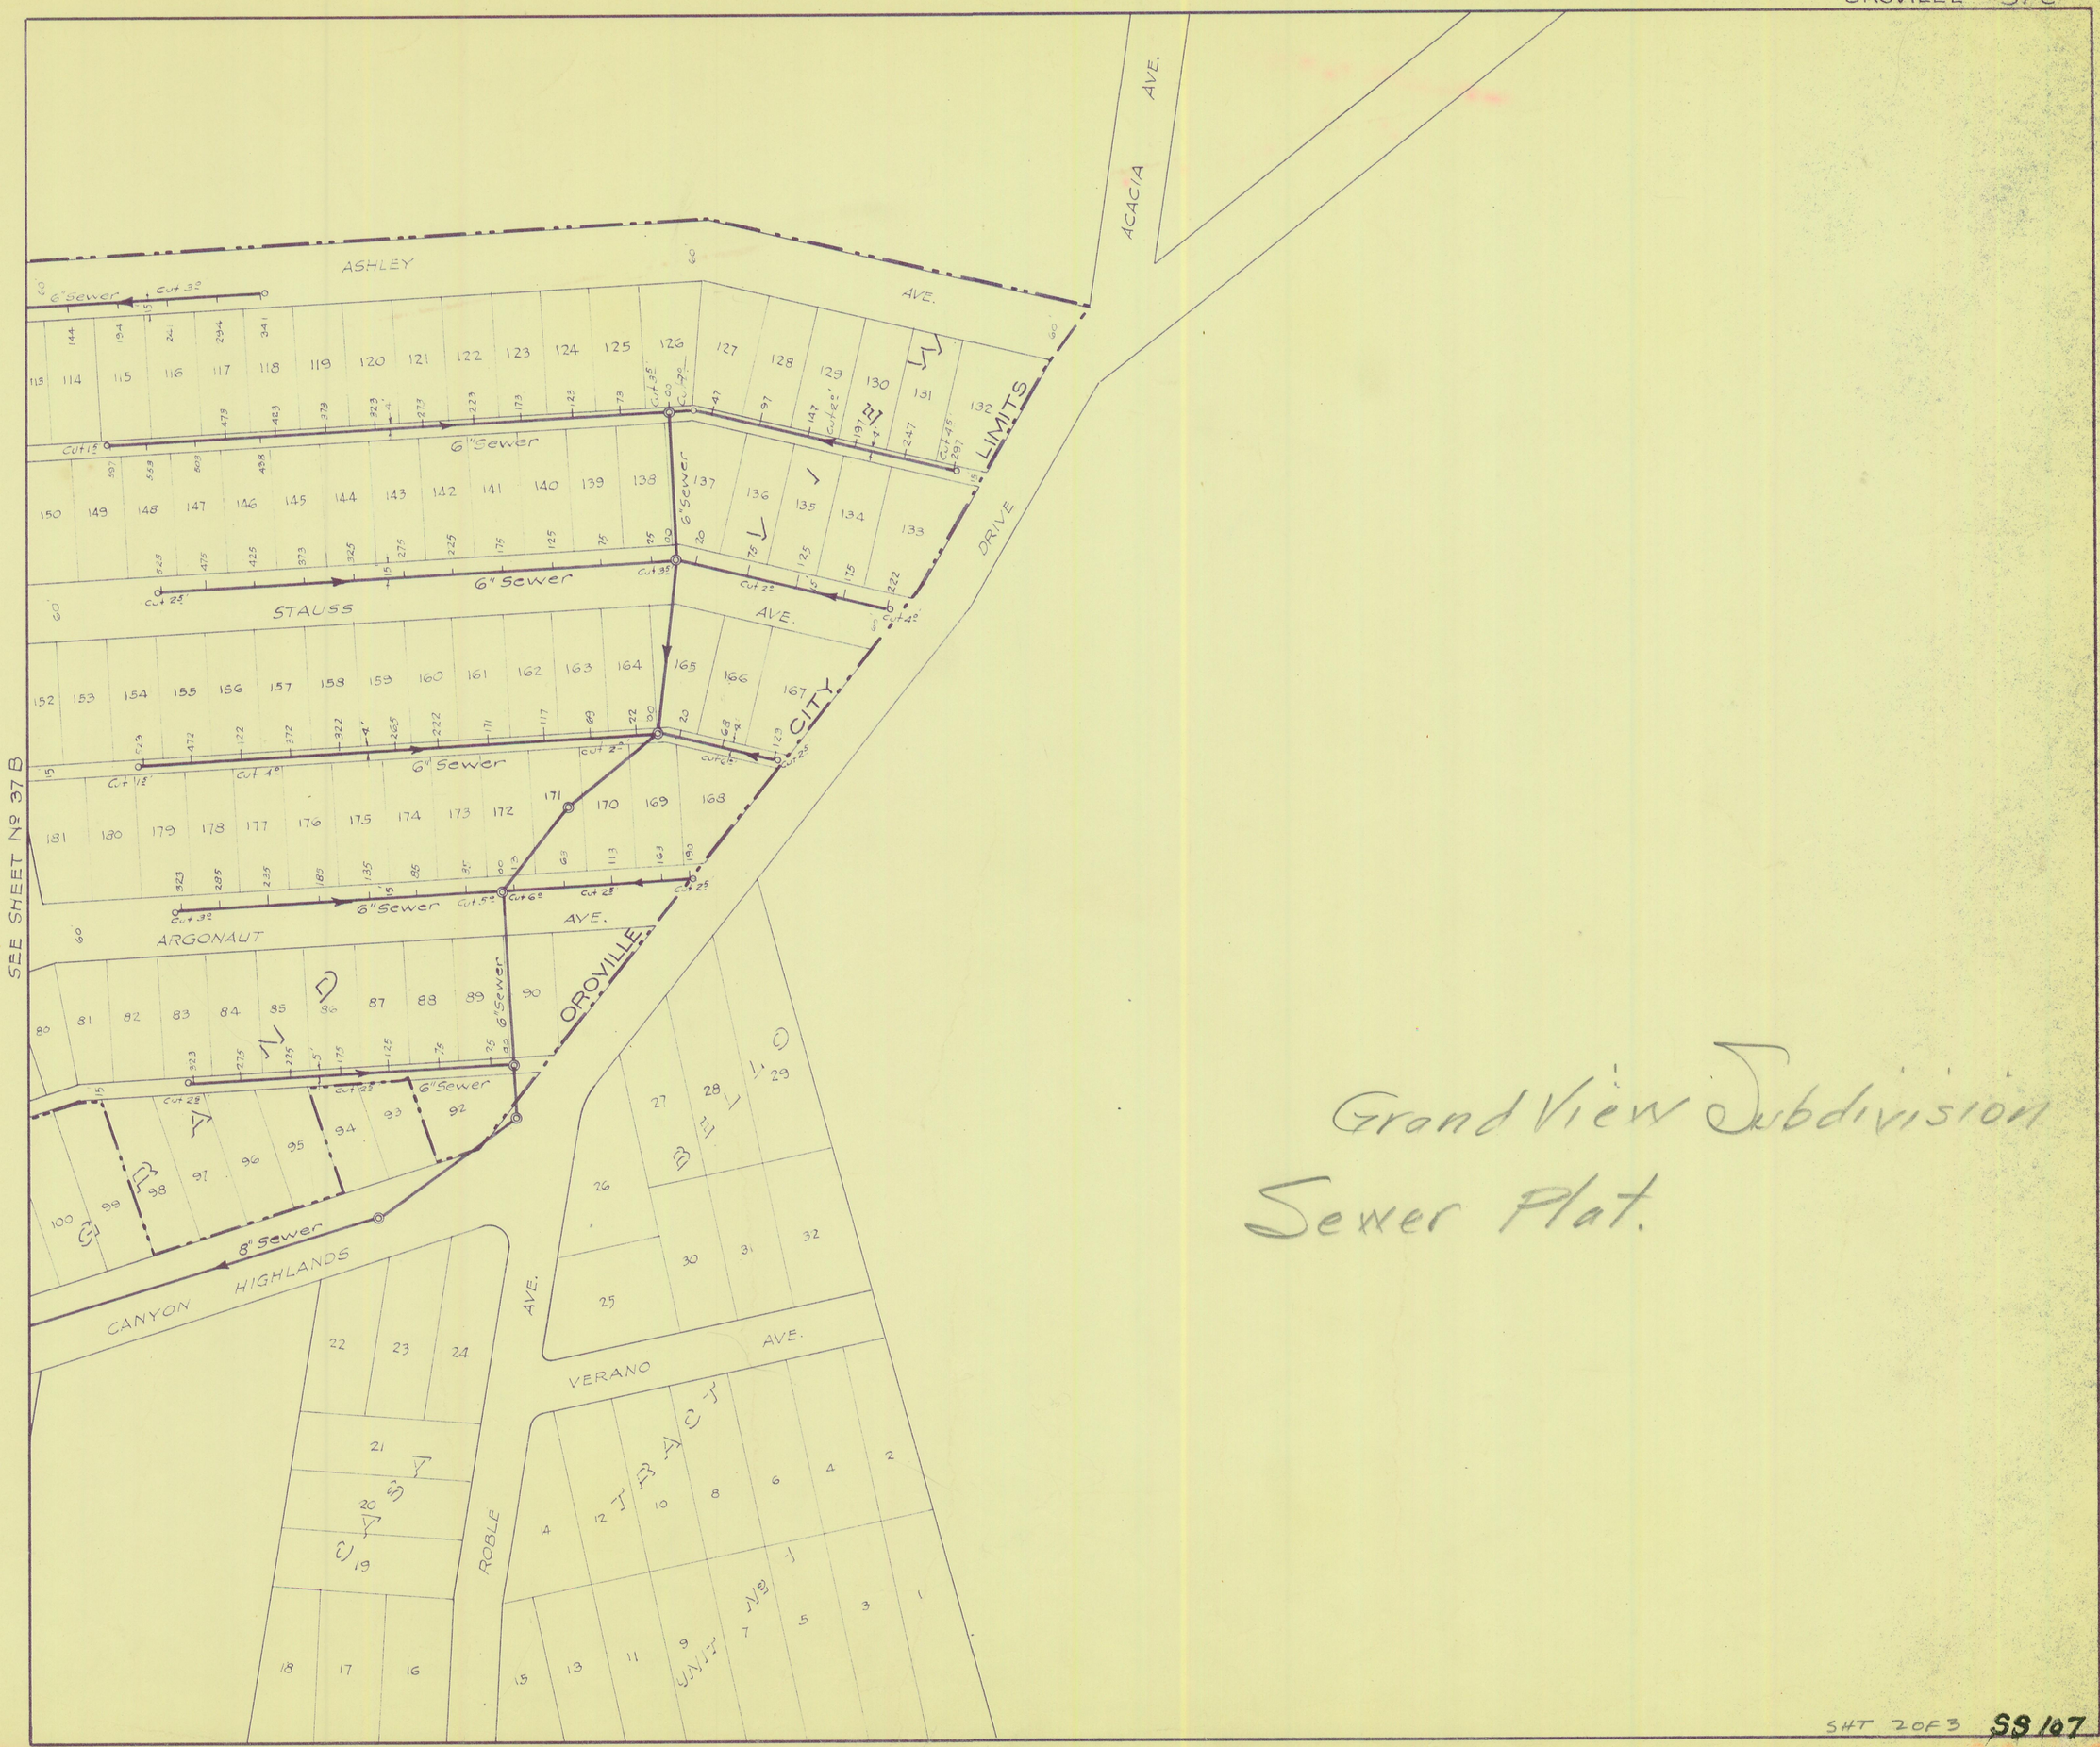
ASHLEY AVE.
ACACIA AVE.
STAUSS AVE.
ARGONAUT AVE.
CANYON HIGHLANDS
VERANO AVE.
ROBLE AVE.
OROVILLE CITY LIMITS
DRIVE
6" Sewer
8" Sewer
SEE SHEET Nº 37 B
TRACT Nº 1 UNIT
Grand View Subdivision
Sewer Plat.