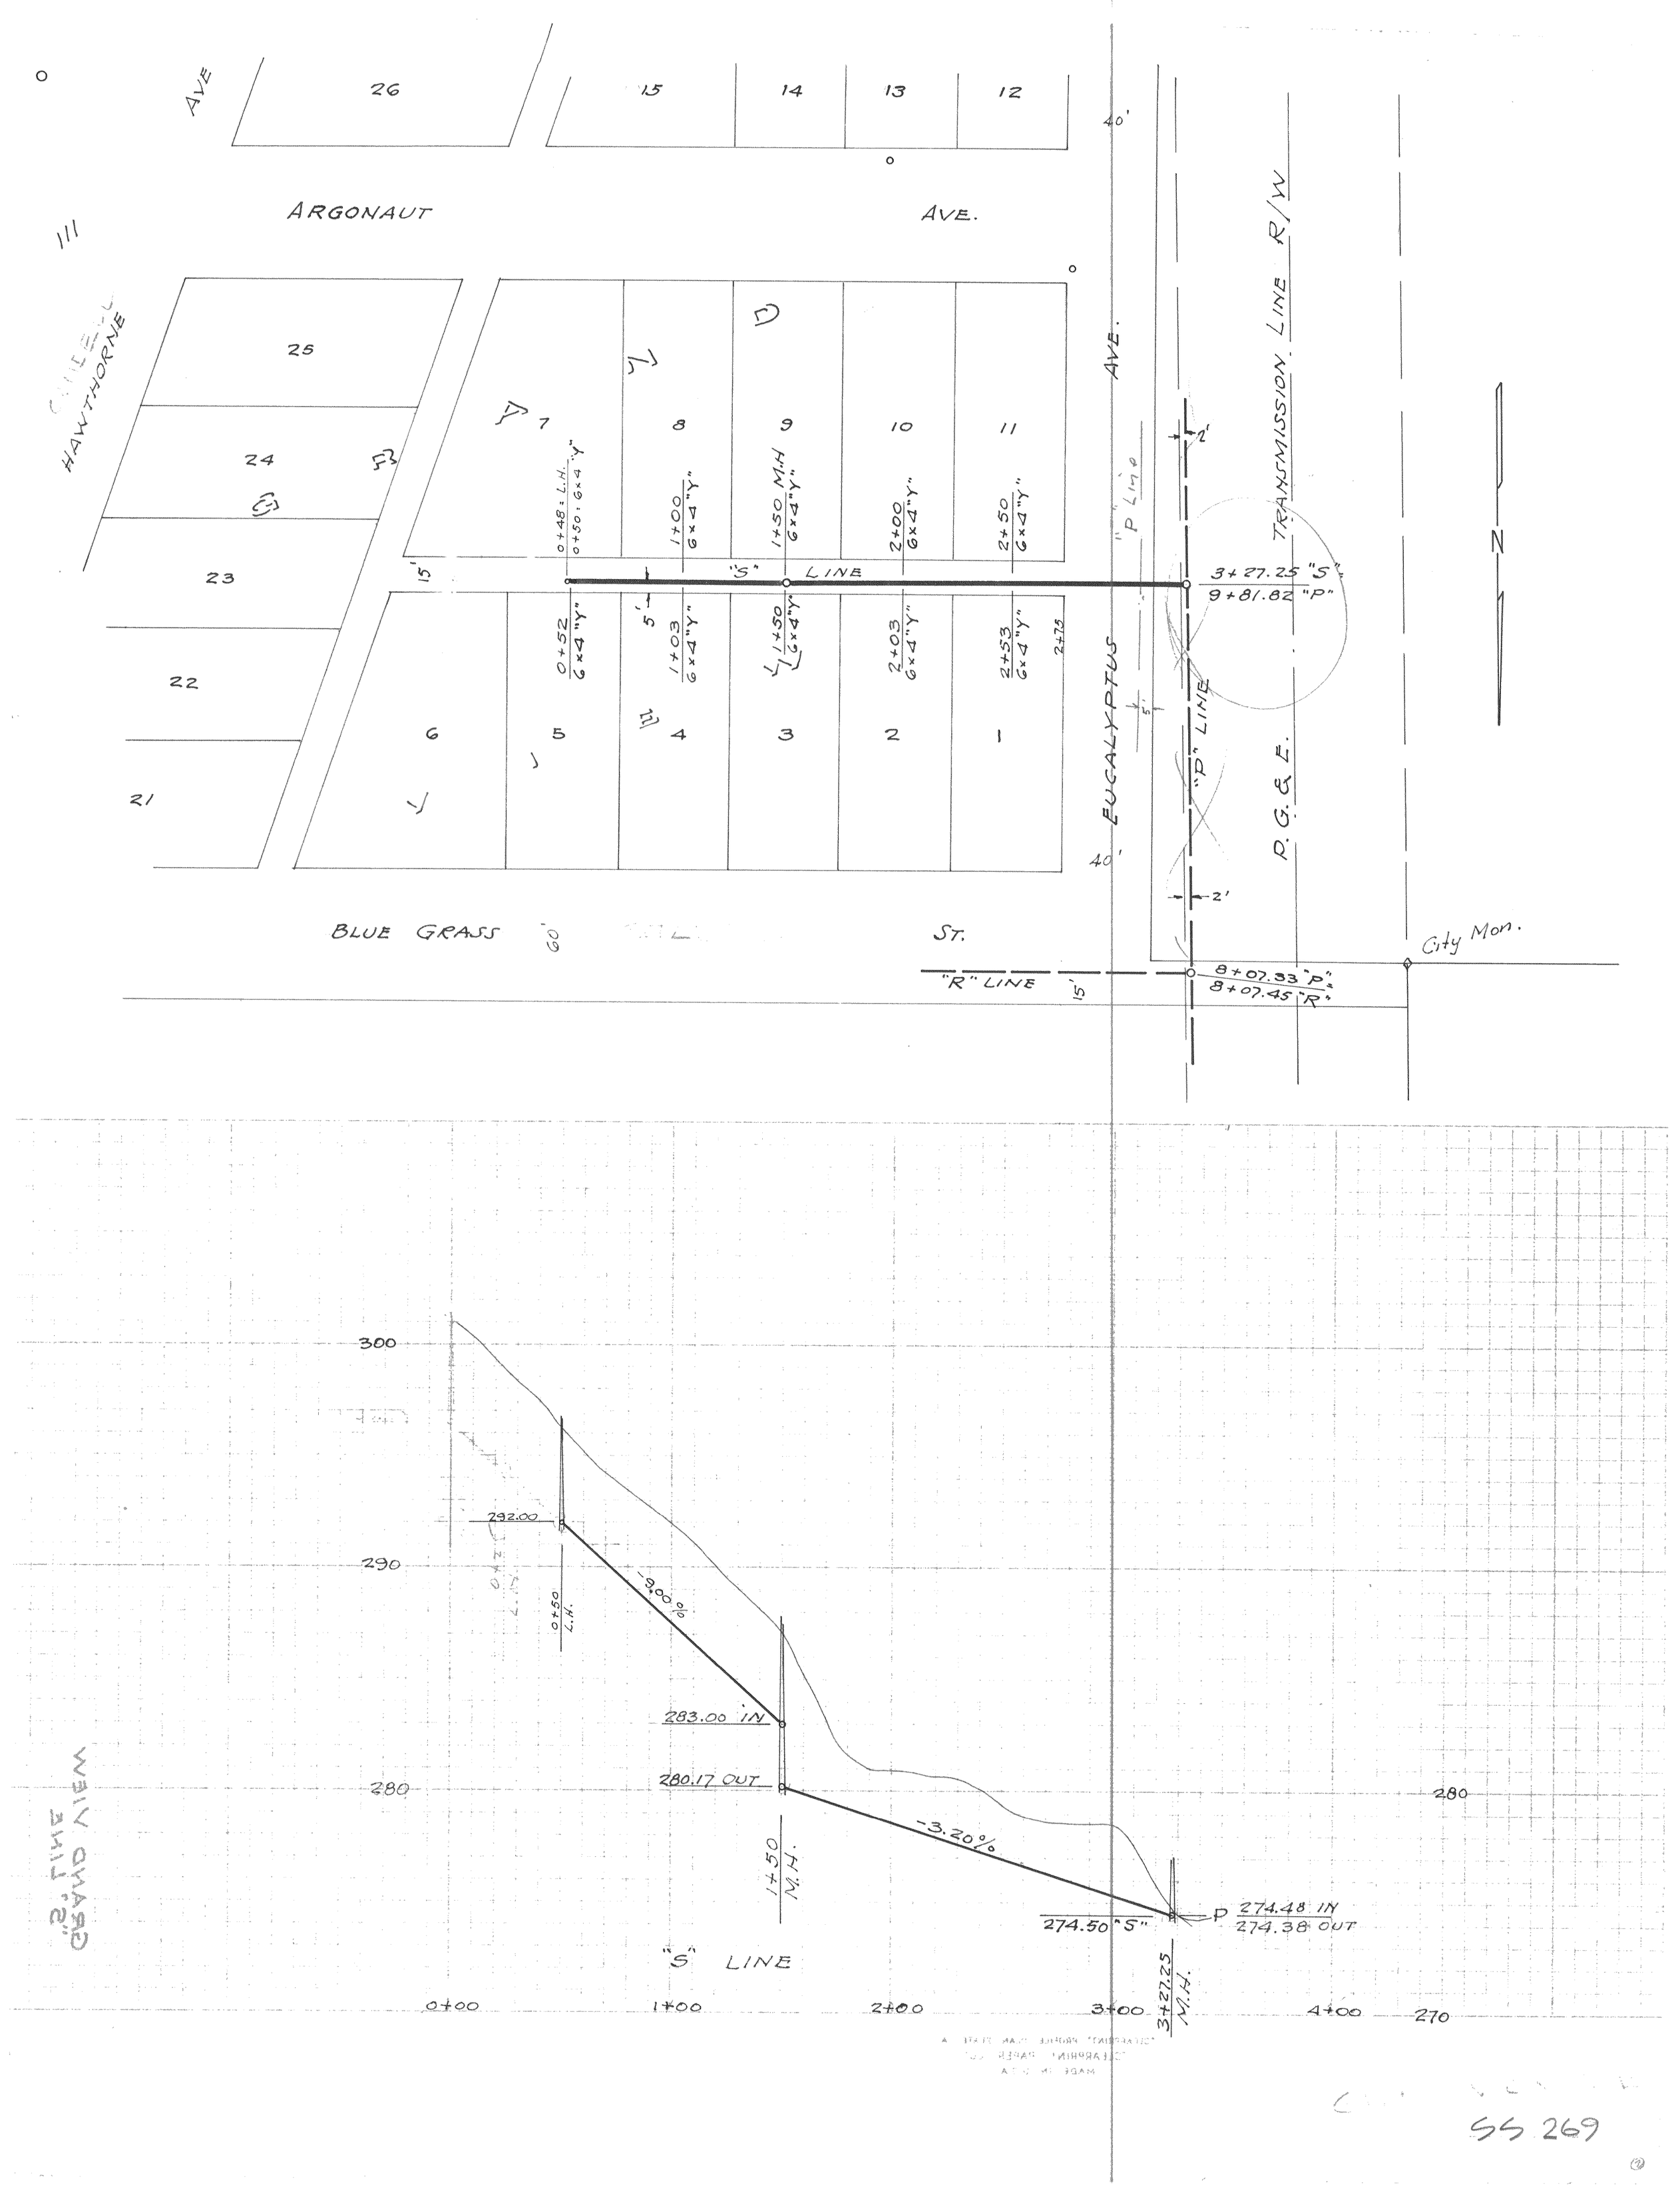
AVE
26
15
14
13
12
ARGONAUT
AVE.
25
24
23
22
21
HAWTHORNE
7
8
9
10
11
6
5
4
3
2
1
0+48 = L.H.
0+50 : 6x4 "Y"
1+00 6x4 "Y"
1+50 M.H. 6x4 "Y"
2+00 6x4 "Y"
2+50 6x4 "Y"
0+52 6x4 "Y"
1+03 6x4 "Y"
1+50 6x4 "Y"
2+03 6x4 "Y"
2+53 6x4 "Y"
2+75
15'
"S" LINE
5'
EUCALYPTUS
AVE.
40'
"P" Line
2'
3+27.25 "S"
9+81.82 "P"
TRANSMISSION LINE R/W
P.G.&E.
"P" LINE
BLUE GRASS
60'
ST.
"R" LINE
15'
8+07.33 "P"
8+07.45 "R"
City Mon.
N
300
290
280
270
292.00
0+50 L.H.
-9.00%
283.00 IN
280.17 OUT
1+50 M.H.
-3.20%
274.50 "S"
P 274.48 IN
274.38 OUT
3+27.25 M.H.
"S" LINE
0+00
1+00
2+00
3+00
4+00
GRAND VIEW
"S" LINE

SS 269